

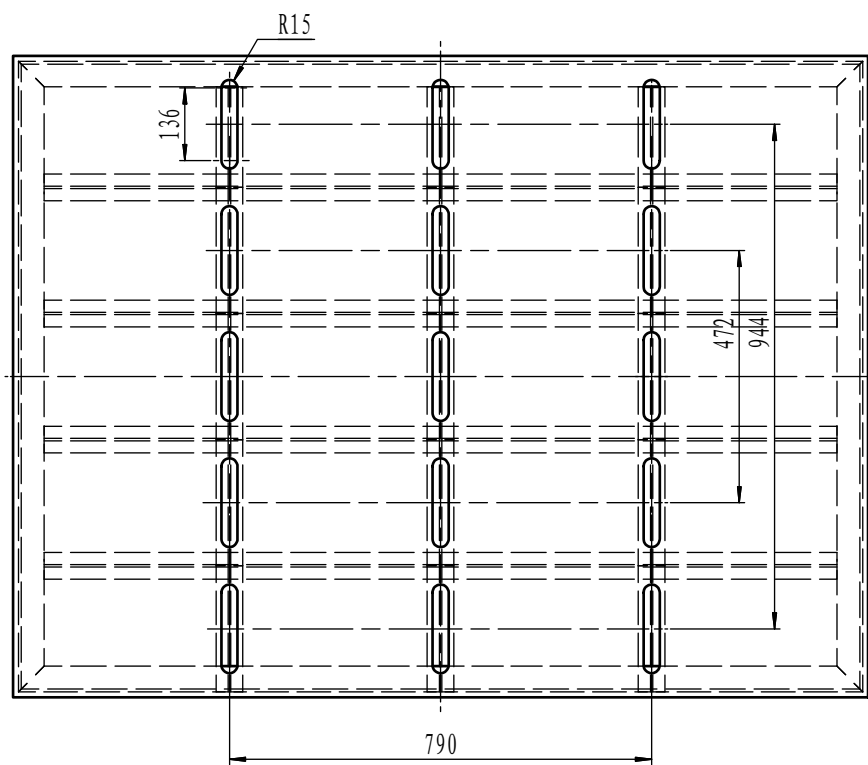
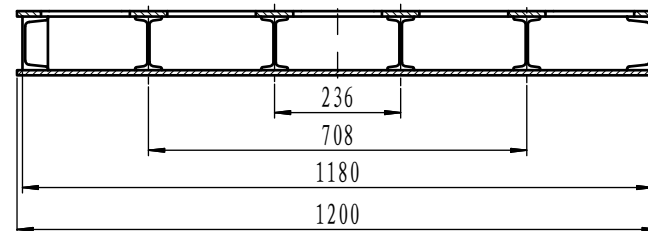


路基箱

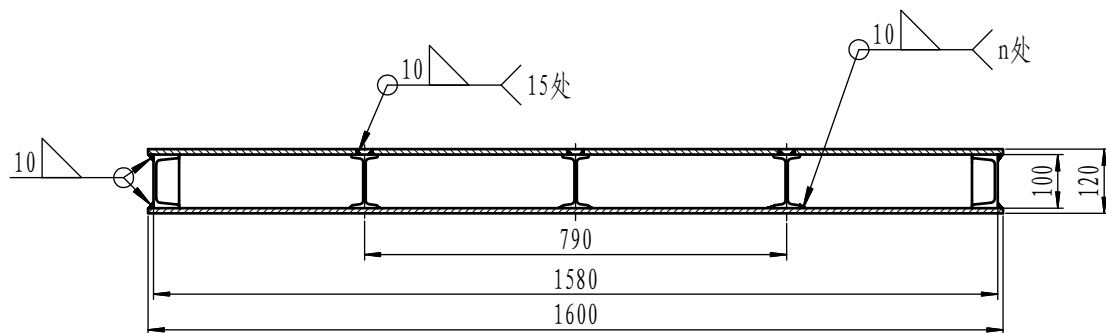

未视开孔面板

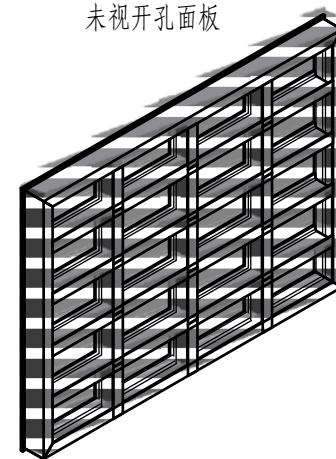

焊材J422.

旧底图总号	
底图总号	
日期	签名

					名称					项目/型号
					图号	路基箱				版次
更改标记	数量	更改文件号		签名	日期			数量	重量	比例
设计				工艺				无		
校对				标准化				第	张	共
审核				批准				张		张
					材料					